



1:50

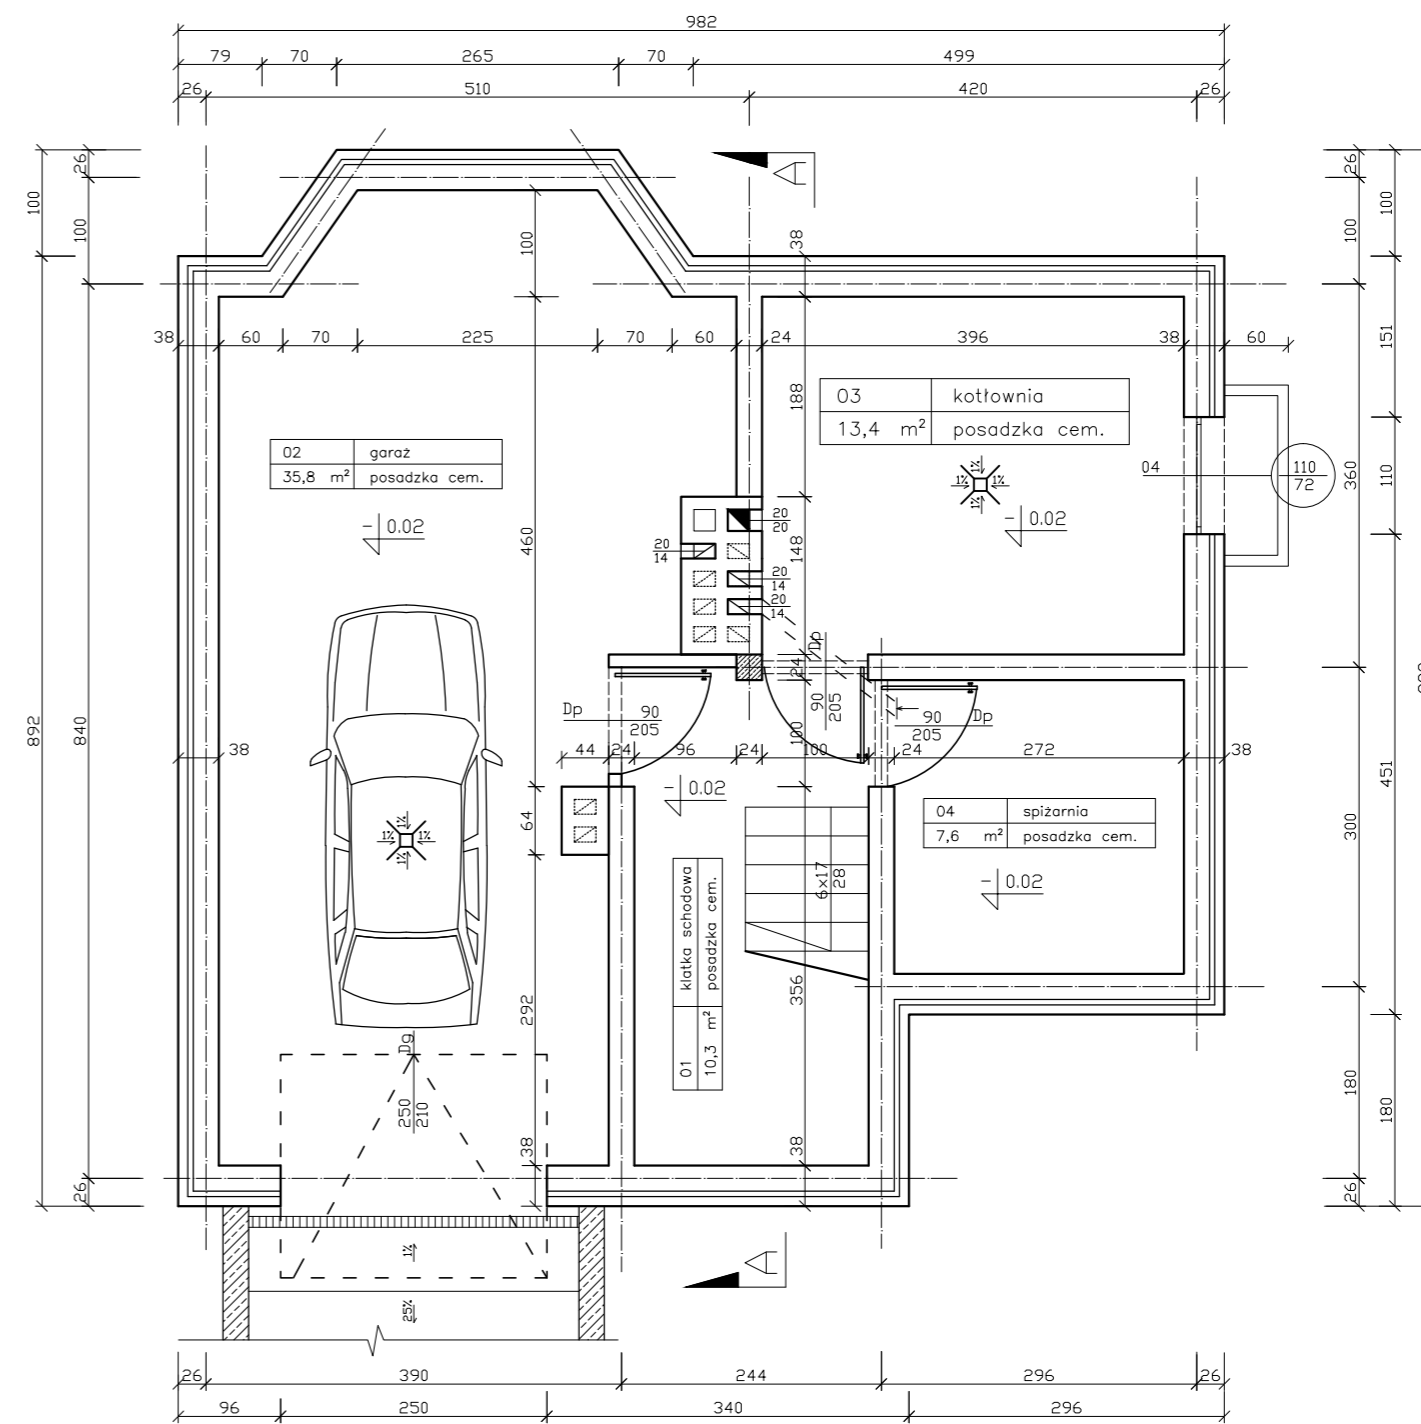


1:50

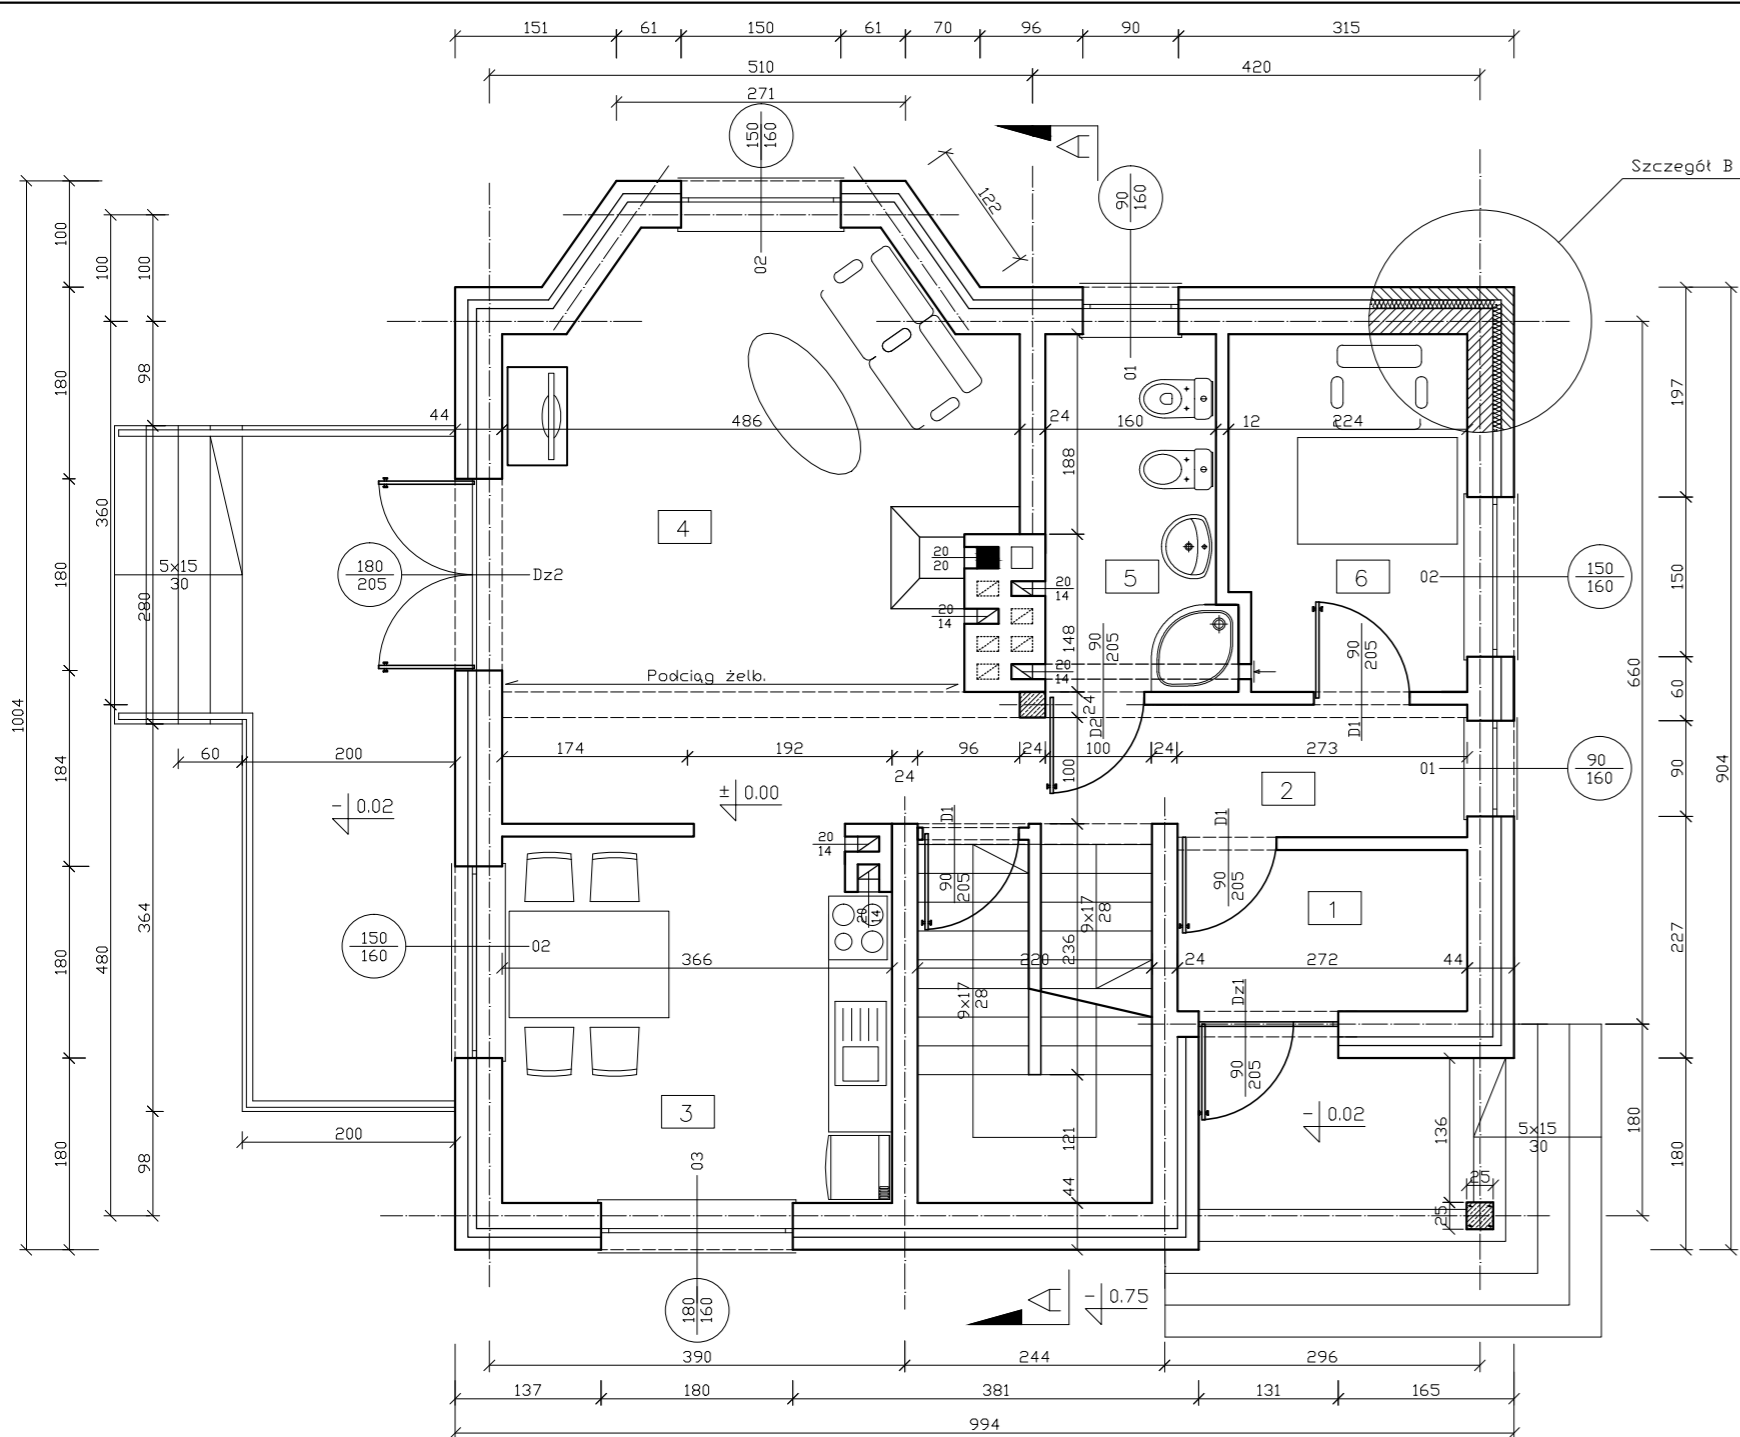

1:50

- | | | | |
|---|------------------|---------------------|----------|
| 1 | przedsionek | 4.1 m ² | terakota |
| 2 | hall | 4.9 m ² | terakota |
| 3 | kuchnia+jadalnia | 12.5 m ² | terakota |
| 4 | pokój dzienny | 24.2 m ² | parkiet |
| 5 | łazienka | 5.3 m ² | terakota |
| 6 | gabinet | 7.3 m ² | parkiet |

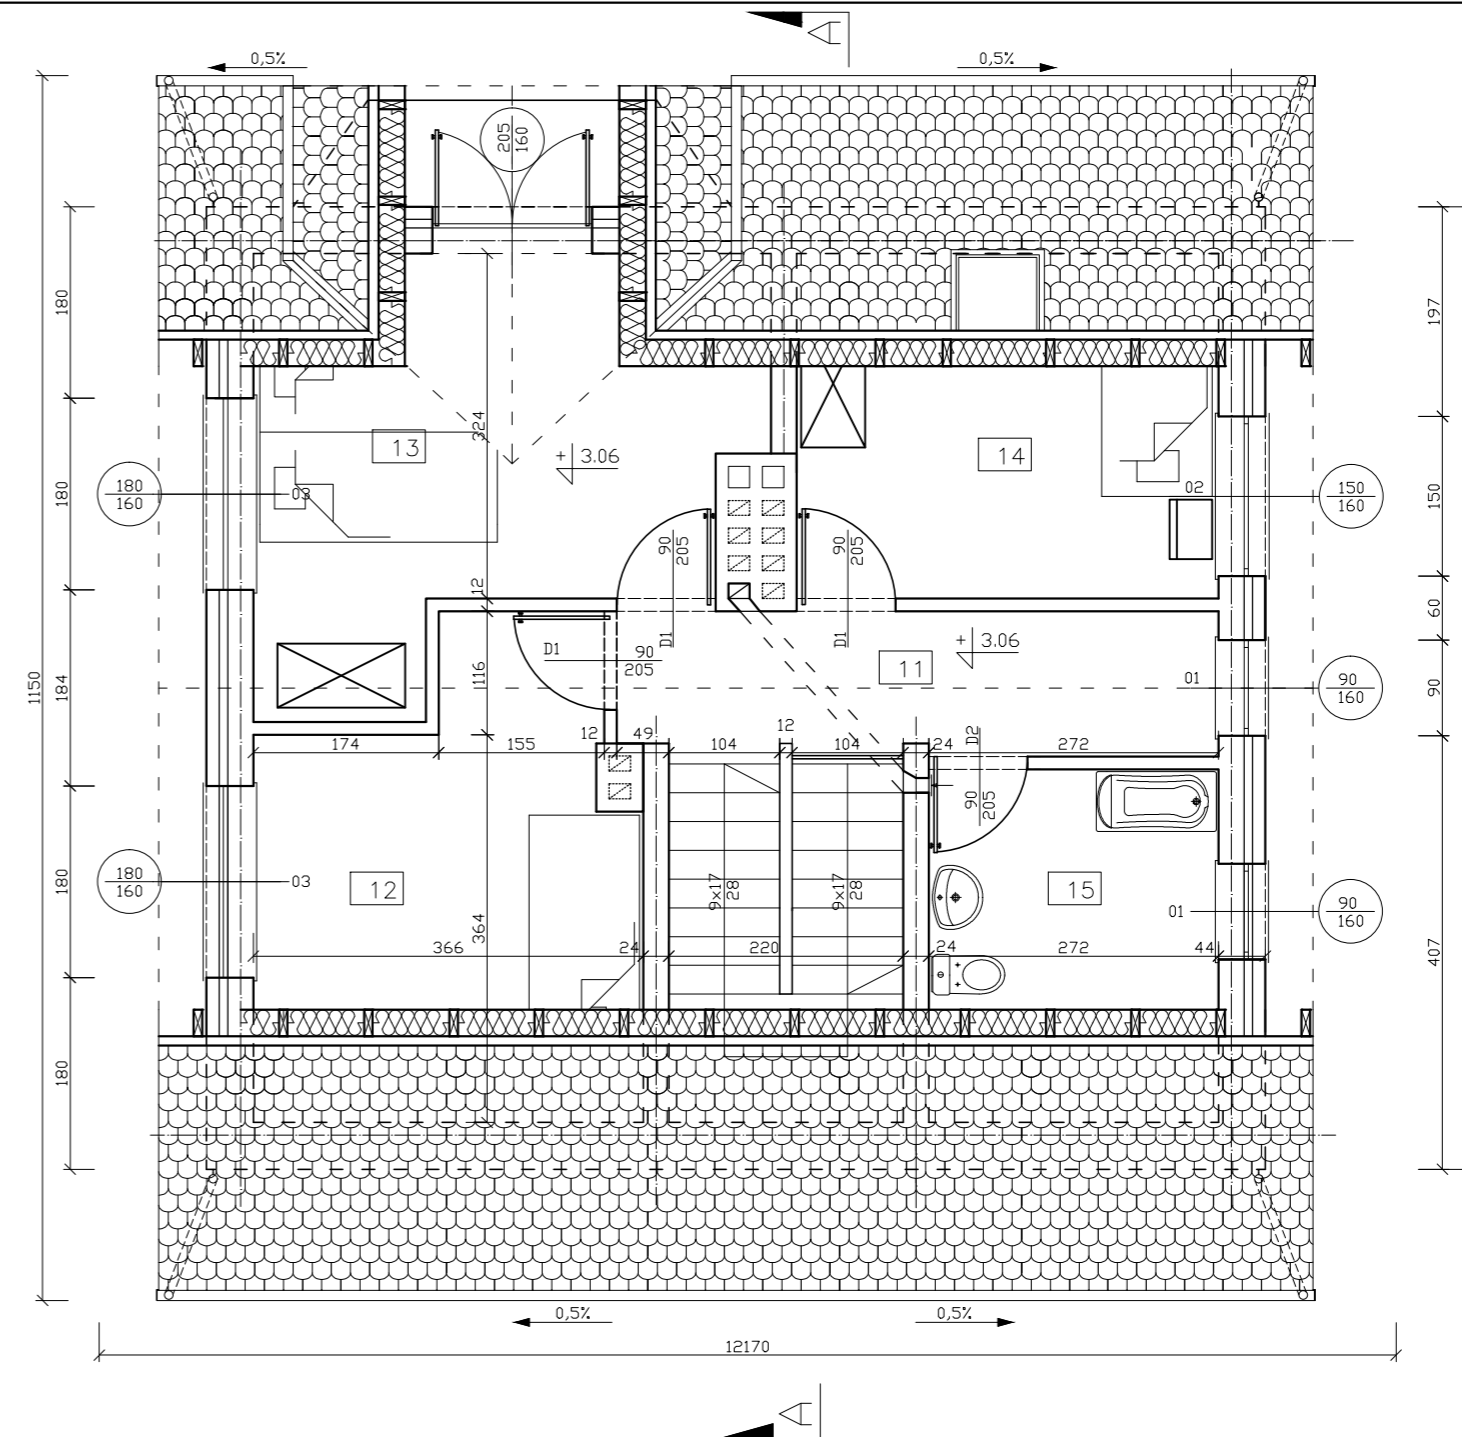

1:50

- | | | | |
|----|----------|----------------------|----------|
| 11 | korytarz | 7.35 m ² | parkiet |
| 12 | pokój | 14.50 m ² | parkiet |
| 13 | pokój | 16.90 m ² | parkiet |
| 14 | pokój | 12.70 m ² | parkiet |
| 15 | łazienka | 9.00 m ² | terakota |